



MAGISTRÁT MĚSTA FRÝDKU-MÍSTKU

Odbor dopravy a silničního hospodářství
Radniční 1148
738 22 Frýdek-Místek

VÁŠ DOPIS ZN.:

ZE DNE:

Č. J.: MMFM 145712/2018

SP. ZN. MMFM_S 11281/2018/ODaSH/Vrb

VYŘIZUJE: Jan Vrbica

TEL.: 558 609 224

FAX:

E-MAIL: vrbica.jan@frydekmostek.cz

DATUM: 04.10.2018

- podle rozdělovníku -

VEŘEJNÁ VYHLÁŠKA opatření obecné povahy

STANOVENÍ MÍSTNÍ ÚPRAVY PROVOZU

Magistrát města Frýdek Místek, podle § 19 vyhlášky MV ČR č. 388/2002 Sb., úřad obce s rozšířenou působností, vykonávající podle zákona č. 128/2000 Sb., o obcích, ve znění pozdějších předpisů, přenesenou působnost stanovenou mu ustanovením § 124 odst. 6 zákona č. 361/2000 Sb., o provozu na pozemních komunikacích a o změnách některých zákonů, ve znění pozdějších předpisů, po projednání s Policií ČR dne 24. 08. 2018 č. j.: KRPT-152630-2/ČJ-2018-070206 podle § 77 odst. 1 písm. c) zákona č. 361/2000 Sb., o provozu na pozemních komunikacích a o změnách některých zákonů, ve znění pozdějších předpisů

STANOVÍ

Správě silnic Moravskoslezského kraje, p.o., středisko Frýdek-Místek, se sídlem Horymírova 2287, 738 33 Frýdek-Místek následující místní úpravu provozu na pozemních komunikacích

- přemístit dopravní značku IZ4a „Obec“ ŽERMANICE a dopravní značku IZ4b „Konec obce“ ŽERMANICE, které jsou umístěny vedle silnice III/4737 v k.ú. Žermanice směr obec Lučina, za křižovatkou se slepou místní komunikací a napojením účelové komunikace do míst podle přílohy.

Podmínky pro realizaci místní úpravy provozu na místní komunikaci:

1. Provedení a umístění dopravního značení na silnici III/4737 bude realizováno podle příložené schválené grafické přílohy a podle slovního popisu uvedeného v tomto stanovění.
2. Dopravní značení bude provedeno v reflexní úpravě podle normy ČS EN 12899-1 a ČSN 01 8020, zákona č. 361/2000 Sb., o provozu na pozemních komunikacích, ve znění pozdějších předpisů, vyhlášky MD ČR č. 294/2015 Sb. a umístěno podle Zásad pro dopravní značení na pozemních komunikacích - TP 65 schválených MD ČR č. j. 532/2013-120-STSP/1 ze dne 31. 7. 2013 s účinností od 1. 8. 2013
3. Umístění provede právnická nebo fyzická osoba s platným oprávněním a způsobilostí a podle metodického pokynu MD ČR SJ-PK pro oblast II4 – Provádění silničních a stavebních prací. Typ a způsob uchycení dopravního značení na pozemních komunikacích je nutno projednat s majitelem pozemní komunikace.
4. Dopravní značení musí být upevněno na kovových sloupcích nebo konstrukcích bílé barvy nebo s metalizovaným povrchem, případně na sloupech VO a nesmí zasahovat do průjezdního profilu komunikace.
5. V obci se dopravní značení umístí ve výšce min. 2 m nad niveletou vozovky. Vnitřní okraj značky bude 0,5 až 2 m od okraje vozovky nebo chodníku (u vozovek se zpevněnou krajnicí od vnějšího okraje zpevněné krajnice).
6. Před instalací svislého dopravního značení musí být vytýčeny inženýrské sítě, tyto nesmí být dotčeny.
7. Žadatel je povinen udržovat a obnovovat dopravní značení, či dopravní zařízení, pokud nedošlo k dohodě se správcem komunikace o převodu dopravního značení či dopravního zařízení.
8. Za umístění dopravního značení zodpovídá **pověřený pracovník SSMSK p.o., str. F-M**
9. Stanovení dopravního značení nenahrazuje povolení, stanovisko, posouzení, případně jiné opatření dotčeného správního úřadu vyžadované zvláštními předpisy.

Odůvodnění

Návrh stanovení místní úpravy provozu podala Obec Žermanice, zastoupená starostkou Mgr. Světlanou Šipulovou. Důvodem pro navrhované přemístění dopravního značení IZ4a a IZ4b je zajištění bezpečnosti účastníků provozu na pozemních komunikacích, jelikož některé nemovitosti ze současné zástavby ve směru na Lučín se nyní nacházejí mimo zastavěné území, jehož začátek je na silnici III/4737 označen příslušnou dopravní značkou. Předložený návrh místní úpravy provozu byl projednán s příslušným orgánem Policie ČR podle § 77 odst. 3 zákona č. 361/2000 Sb., o provozu na pozemních komunikacích, ve znění pozdějších předpisů dne 24. 08. 2018 č. j.: KRPT-152630-2/ČJ-2018-070206. Magistrát města Frýdku-Místku, odbor dopravy a silničního hospodářství oznámil veřejnou vyhláškou návrh opatření obecné povahy a vyzval k uplatnění připomínek a námitek. V souladu s § 172 odst. 5 správního řádu v návaznosti na § 39 odst. 1 správního řádu stanovil Magistrát města Frýdku-Místku, odbor dopravy a silničního hospodářství stanovil lhůtu 30 dnů ode dne vyvěšení pro uplatnění připomínek a námitek. Oznámení o návrhu opatření obecné povahy bylo vyvěšeno na úřední desce Magistrátu města Frýdku-Místku dne 16. 08. 2018. Ve lhůtě 30 dnů ode dne vyvěšení návrhu opatření obecné povahy nebyly uplatněny žádné námítky a připomínky, proto Magistrát města Frýdku-Místku, odbor dopravy a silničního hospodářství oznámil veřejnou vyhláškou opatření obecné povahy ve věci stanovení místní úpravy provozu v rozsahu grafické přílohy.

Poučení

Proti opatření obecné povahy dle § 173 odst. 2 správního řádu nelze podat opravný prostředek. Podle § 173 odst. 1 správního řádu opatření obecné povahy nabývá účinnosti patnáctým dne po dni vyvěšení veřejné vyhlášky.

otisk razítka

Jan Vrbica
referent odboru dopravy
a silničního hospodářství

Příloha: situační snímek umístění DZ

Toto opatření obecné povahy musí být vyvěšeno na úřední desce Magistrátu města Frýdku-Místku a Obecního úřadu Žermanice po dobu nejméně 15 dnů.

Vyvěšeno dne: 5.10.2018 Sejmuto dne: 22.10.2018

Zveřejněno způsobem umožňujícím dálkový přístup dne: 5.10.2018

Razítko, podpis orgánu, který potvrzuje vyvěšení a sejmутí oznámení:

O B E C
739 37 ŽERMANICE

Bratimová

Rozdělovník

Navrhovatel:

Obec Žermanice, 739 37 Žermanice 48

Správce silnice III/4848:

SSMSK, p.o., středisko Frýdek-Místek, Horymírova 2287, 738 33 Frýdek-Místek

Dotčené obce:

Obecní úřad Žermanice – k vyvěšení na úřední desce a způsobem umožňujícím dálkový přístup s žádostí o bezodkladné vyvěšení oznámení na své úřední desce po dobu nejméně 15 dnů a o zpětné zaslání potvrzeného vyvěšení po uvedenou dobu

Dotčené osoby:

V souladu s ustanovením § 173 správního řádu oznamuje správní orgán opatření obecné povahy dotčeným osobám veřejnou vyhláškou.

Dotčený orgán:

Policie ČR, KŘ policie MSK, DI Frýdek Místek, Beskydská 2061, 738 19 Frýdek Místek

Obec Žermanice


- 4 - 10 - 2018

MAGISTRÁT
města Fyčků-Místku

č.j.: MMF 145-22/2018

1:2 000

sgj.net/izriden.cz/izriden/ustke/print.aspx

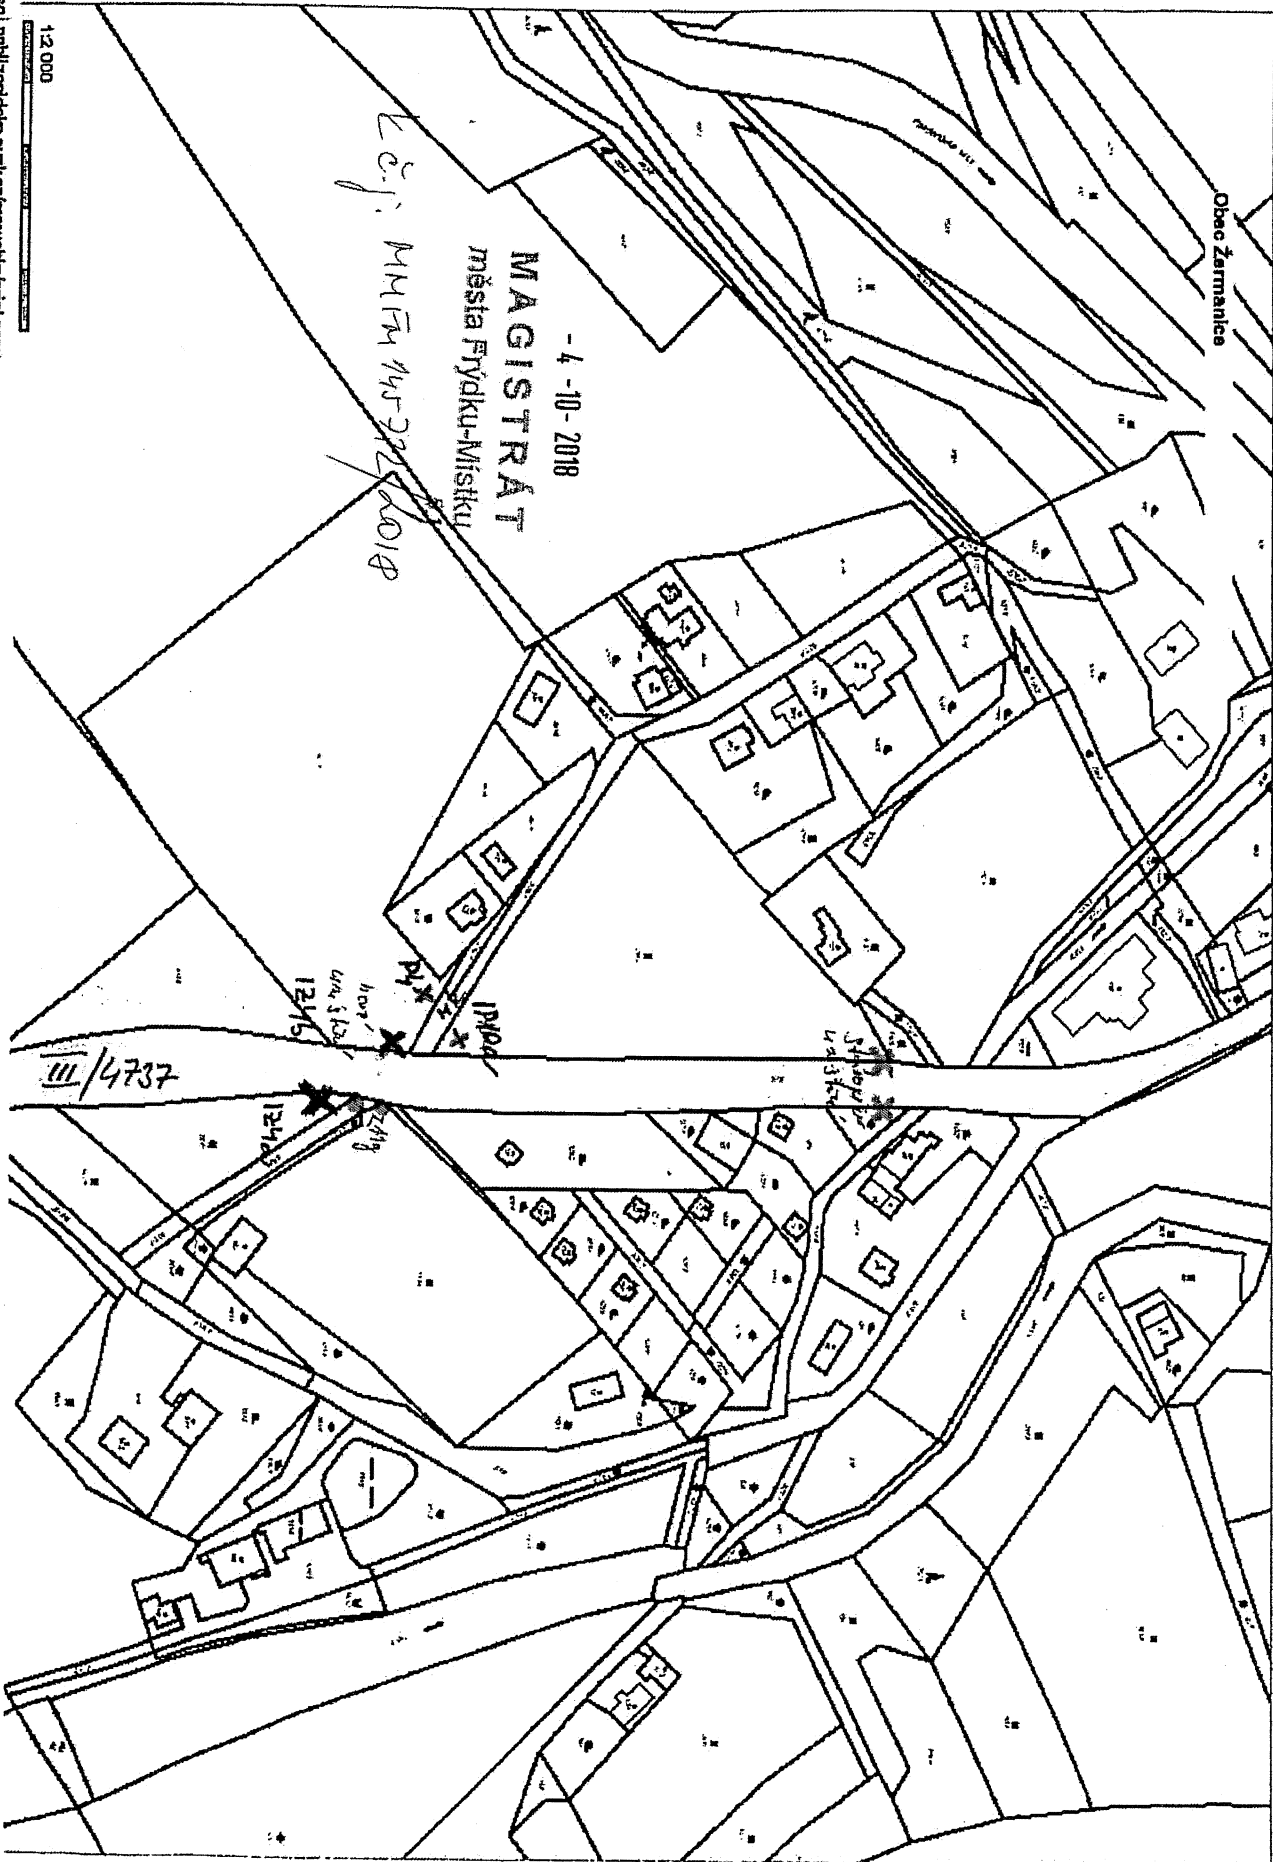

Présun stávající DZ č. IZ 4a - Obec, IZ 4b - Konec obce, instalace DZ č. P4 a č. IP10a