


1.polovina

2.polovina





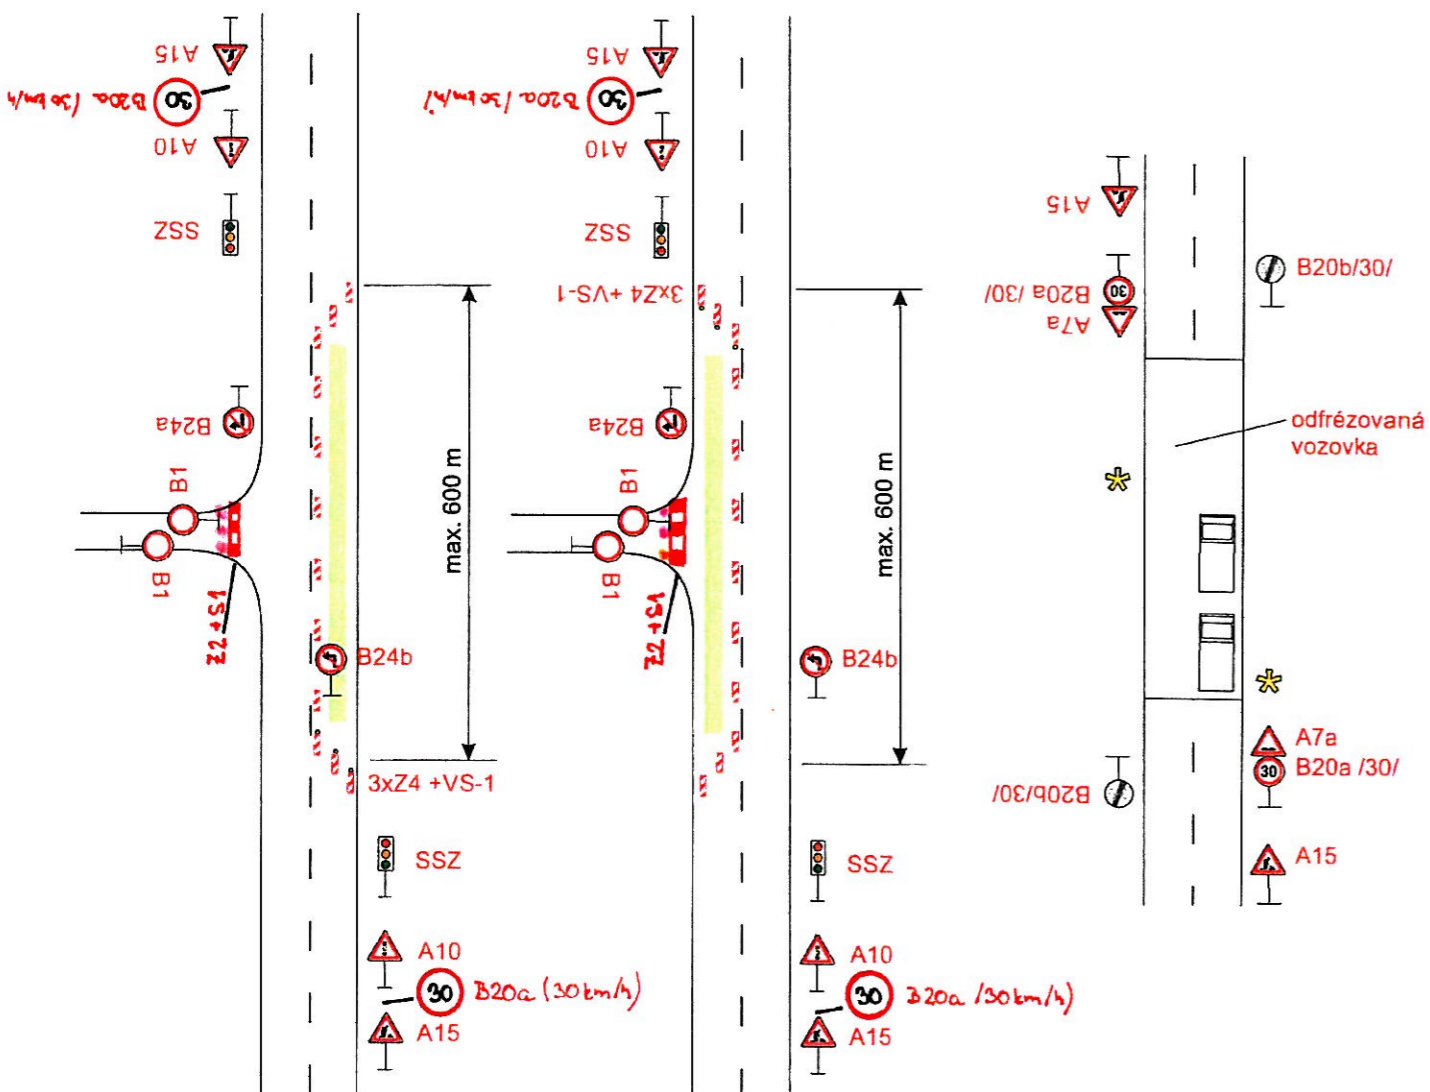


* Provoz bude řízen pracovníky stavby

Vypracoval:	Datum:	<p>SEKNE SEKNE, spol. s r.o. Hamerská 12, 772 00 Olomouc DIČ: CZ62363701 tel./fax: 585 311 867 -1-</p>
Bc. David Král	19.8.2016	
<p><u>"Oprava povrchu sil. III/4732, Bruzovice"</u></p>		
<p>- úplná uzavírka silnice III/4732 - přechodné dopravní značení</p>		

14. IX. 2016
 MAGISTRÁT
 města Frýdku-Místku

k č.j.: MMFM 121751/2016

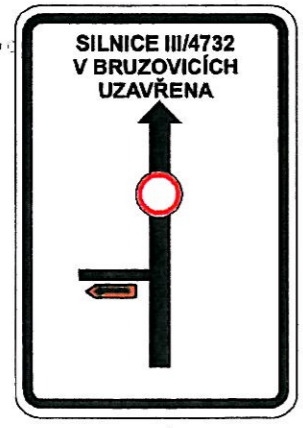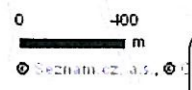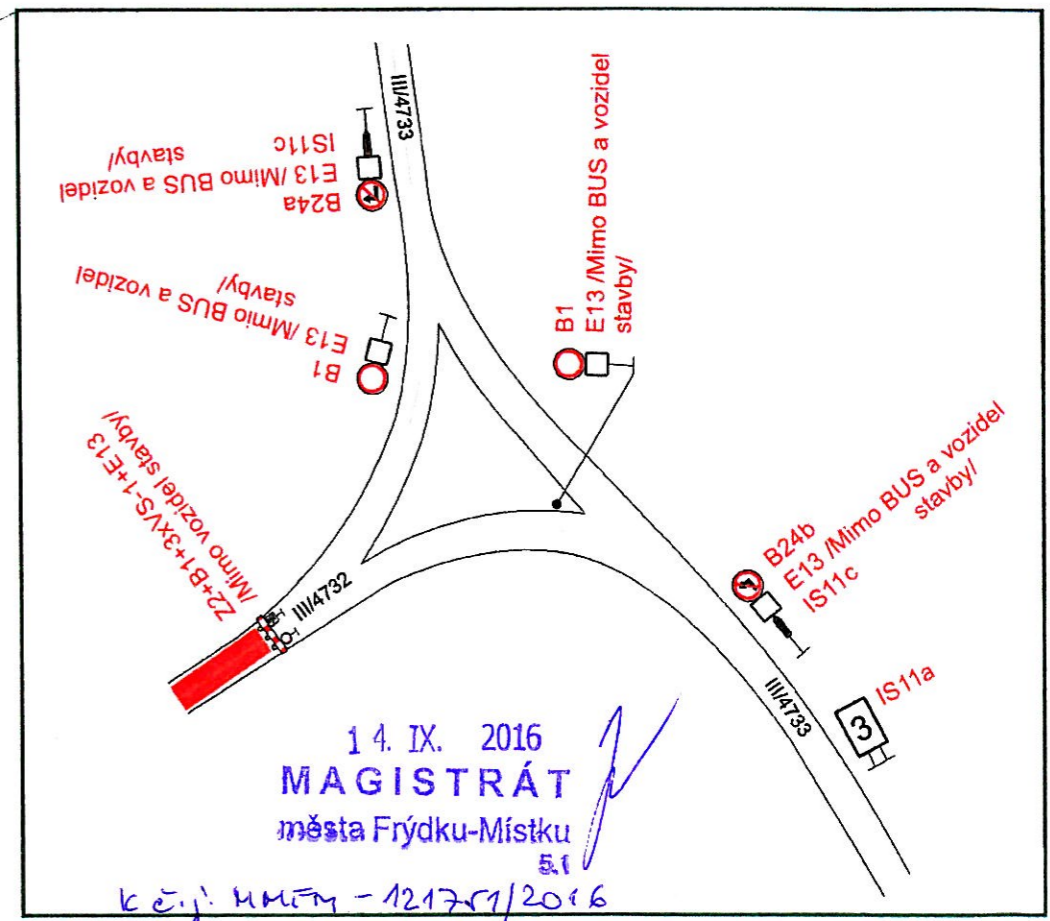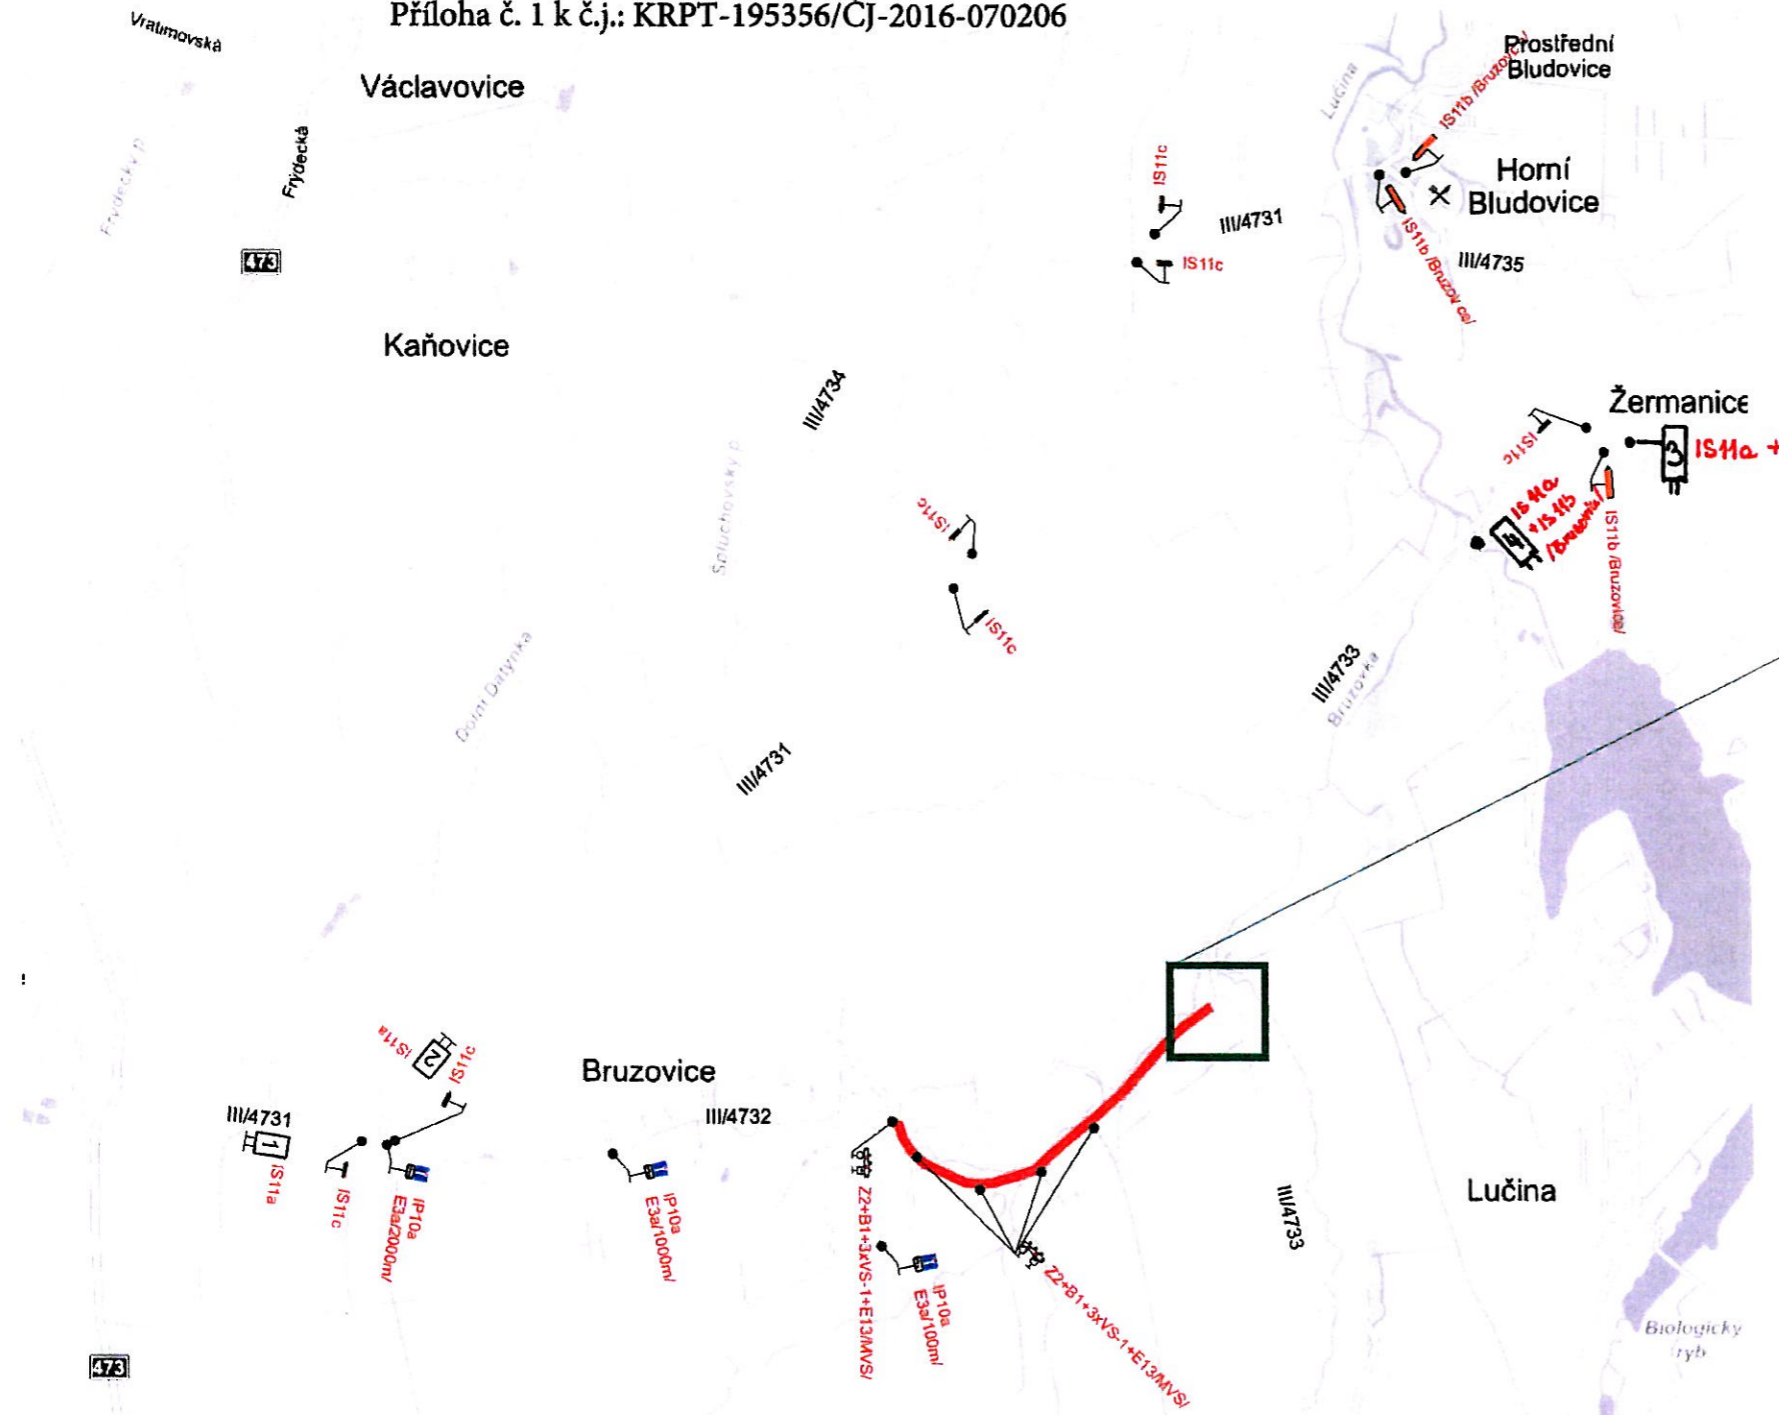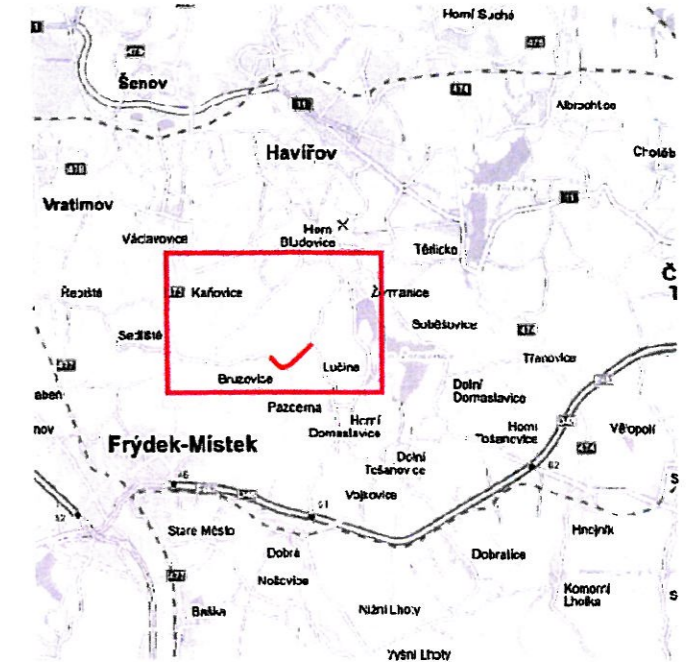

1



2



3



4

Uzavřený úsek

Vypracoval: Bc. David Král	Datum: 19.8.2016	SEKNE SEKNE, spol. s r.o. Hamerská 12, 772 00 Olomouc DIČ: CZ62363701 tel./fax: 585 311 867 -1-
"Oprava povrchu sil. III/4732, Bruzovice"		
- úplná uzavírka silnice III/4732 - přechodné dopravní značení		