

49/18



MAGISTRÁT MĚSTA FRÝDKU-MÍSTKU

Odbor dopravy a silničního hospodářství
Radniční 1148
738 22 Frýdek-Místek

VÁŠ DOPIS ZN.:
ZE DNE:
Č. J.: MMFM 119251/2018
SP. ZN. MMFM_S 11281/2018/ODaSH/Vrb
VYŘIZUJE: Jan Vrbica
TEL.: 558 609 224
FAX:
E-MAIL: vrbica.jan@frydekmostek.cz
DATUM: 15.08.2018

- podle rozdělovníku -

VEŘEJNÁ VYHLÁŠKA

Oznámení o návrhu opatření obecné povahy pro stanovení místní úpravy provozu na pozemních komunikacích a výzva k uplatnění připomínek nebo námitek

Magistrát města Frýdku-Místku, odbor dopravy a silničního hospodářství, jako příslušný silniční správní úřad podle § 124 odst. 6 zákona č. 361/2000 Sb., o provozu na pozemních komunikacích a o změnách některých zákonů, ve znění pozdějších předpisů (dále jen „zákon o silničním provozu“), zahájil řízení o návrhu opatření obecné povahy podle § 171 a následující části šesté zákona č. 500/2004 Sb., správní řád, ve znění pozdějších předpisů (dále jen „správní řád“) a podle § 77 odst. 1 písm. c) zákona o silničním provozu a vyhlášky č. 294/2015 Sb., kterou se provádějí pravidla provozu na pozemních komunikacích ve věci

stanovení místní úpravy provozu na pozemních komunikacích

spočívající v přemístění dopravní značky IZ4a „Obec“ ŽERMANICE a dopravní značky IZ4b „Konec obce“ ŽERMANICE, které jsou umístěny vedle silnice III/4737 v k.ú. Žermanice směr obec Lučina za křižovatku se slepou místní komunikací a napojením účelové komunikace podle přílohy a umístění dopravní značky P4 „Dej přednost v jízdě“ a IP10a „Slepá pozemní komunikace“ vedle výše uvedené slepé místní komunikace v místech podle přílohy.

Odůvodnění:

Návrh stanovení místní úpravy provozu podala Obec Žermanice, zastoupená starostkou Mgr. Světlanou Šipulovou. Důvodem pro navrhované přemístění dopravního značení IZ4a a IZ4b je zajištění bezpečnosti účastníků provozu na pozemních komunikacích, jelikož některé nemovitosti ze současné zástavby ve směru na Lučinu se nyní nacházejí mimo zastavěné území, jehož začátek je na silnici III/4737 označen příslušnou dopravní značkou. Předložený návrh místní úpravy provozu byl projednán s příslušným orgánem Policie ČR podle § 77 odst. 3 zákona č. 361/2000 Sb., o provozu na pozemních komunikacích, ve znění pozdějších předpisů dne 24. 07. 2018 č. j.: KRPT-152630-2/ČJ-2017-070206. V souladu s ustanovením

§ 172 odst. 4 správního řádu může k návrhu stanovení místní úpravy provozu na uvedené komunikaci kdokoliv, jehož práva, povinnosti nebo zájmy mohou být tímto opatřením obecné povahy přímo dotčeny, uplatnit u Magistrátu města Frýdku-Místku, odboru dopravy a silničního hospodářství písemné připomínky a v souladu s ustanovením § 172 odst. 5 správního řádu mohou k návrhu stanovení místní úpravy na uvedené komunikaci vlastníci nemovitostí, jejichž práva, povinnosti nebo zájmy související s výkonem vlastnického práva mohou být opatřením obecné povahy přímo dotčeny podat proti návrhu na Magistrát města Frýdku-Místku, odbor dopravy a silničního hospodářství písemné odůvodněné námitky. S úplným zněním návrhu místní úpravy provozu na uvedené komunikaci se lze seznámit na Magistrátu města Frýdku-Místku, odbor dopravy a silničního hospodářství – Radniční 1148, Frýdek Místek, kancelář č. 415 - v úřední dny Po a St 8.00 – 17.00 hod a Čt 13.00 – 15.00 hod (nejlépe po předchozí telefonické domluvě) a to **ve lhůtě 30 dnů** ode dne jeho zveřejnění.

Návrh stanovení místní úpravy provozu na uvedené komunikaci bude vystaven k veřejnému nahlédnutí

po dobu 15 dnů ode dne zveřejnění tohoto oznámení

na úřední desce Magistrátu města Frýdku-Místku a současně také způsobem umožňujícím dálkový přístup na stránkách www.frydek-mistek.cz

Magistrát města Frýdku-Místku, odbor dopravy a silničního hospodářství podle ustanovení § 172 odst. 1 správního řádu

v y z ý v á

dotčené osoby, aby k návrhu stanovení místní úpravy provozu na uvedené komunikaci podávaly písemné připomínky nebo písemné odůvodněné námitky doručením na Magistrát města Frýdku-Místku, odbor dopravy a silničního hospodářství.

ve lhůtě do 30 dnů ode dne jeho zveřejnění.

Lhůta k podání písemných připomínek je správním orgánem stanovena v souladu s ustanovením § 174 odst. 1 správního řádu za podmínek definovaných v ustanovení § 39 správního řádu a lhůta k podání písemných odůvodněných námitek je stanovena v ustanovení § 172 odst. 5 správního řádu.

otisk razítka

Jan Vrbica

referent odboru dopravy
a silničního hospodářství

Příloha: situační snímek

Č.J.: MMFM 119251/2018

Toto oznámení o návrhu opatření obecné povahy a výzva k uplatnění připomínek nebo námitek musí být vyvěšeno na úřední desce Magistrátu města Frýdku-Místku a Obecního úřadu Žermanice po dobu 15 dnů.

Vyvěšeno dne: 16. 8. 2018 Sejmuto dne: 3. 9. 2018

Zveřejněno způsobem umožňujícím dálkový přístup dne: 16. 8. 2018

Razítko, podpis orgánu, který potvrzuje vyvěšení a sejmutí oznámení:

EVIDENČNÍ Č. PÍSEMNOSTI: 49/2018
V EL. PODOBĚ NA WWW.OBECZERMANICE.CZ

O B E C
739 37 ŽERMANICE
Komunal

Rozdělovník

Navrhovatel:

Obec Žermanice, 739 37 Žermanice 48

Dotčené obce:

Obecní úřad Žermanice – k vyvěšení na úřední desce a způsobem umožňujícím dálkový přístup s žádostí o bezodkladné vyvěšení oznámení na své úřední desce po dobu nejméně 15 dnů a o zpětné zaslání potvrzeného vyvěšení po uvedené dobu

Dotčené osoby:

V souladu s ustanovením § 172 odst. 1 správního řádu doručuje toto oznámení o návrhu opatření obecné povahy dotčeným osobám veřejnou vyhláškou. Doručení veřejnou vyhláškou bude provedeno v souladu s ustanovením § 25 správního řádu tak, že se písemnost vyvěsí na úřední desce MM Frýdku-Místku. Současně bude zveřejněna způsobem umožňujícím dálkový přístup a to po dobu patnácti dnů, kdy patnáctým dnem po vyvěšení se písemnost považuje za doručenou.

Dotčený orgán:


Policie ČR, KŘ policie MSK, DI Frýdek Místek, Beskydská 2061, 738 19 Frýdek Místek

622/18 MÚP - sil. č. III/4737, obec Žermanice

Publikační ISKN Tisk - Os: 167ms, 928 pm40.

Příloha k č.j.: KRPT-152630/ČJ-2018-070206

Obec Žermanice

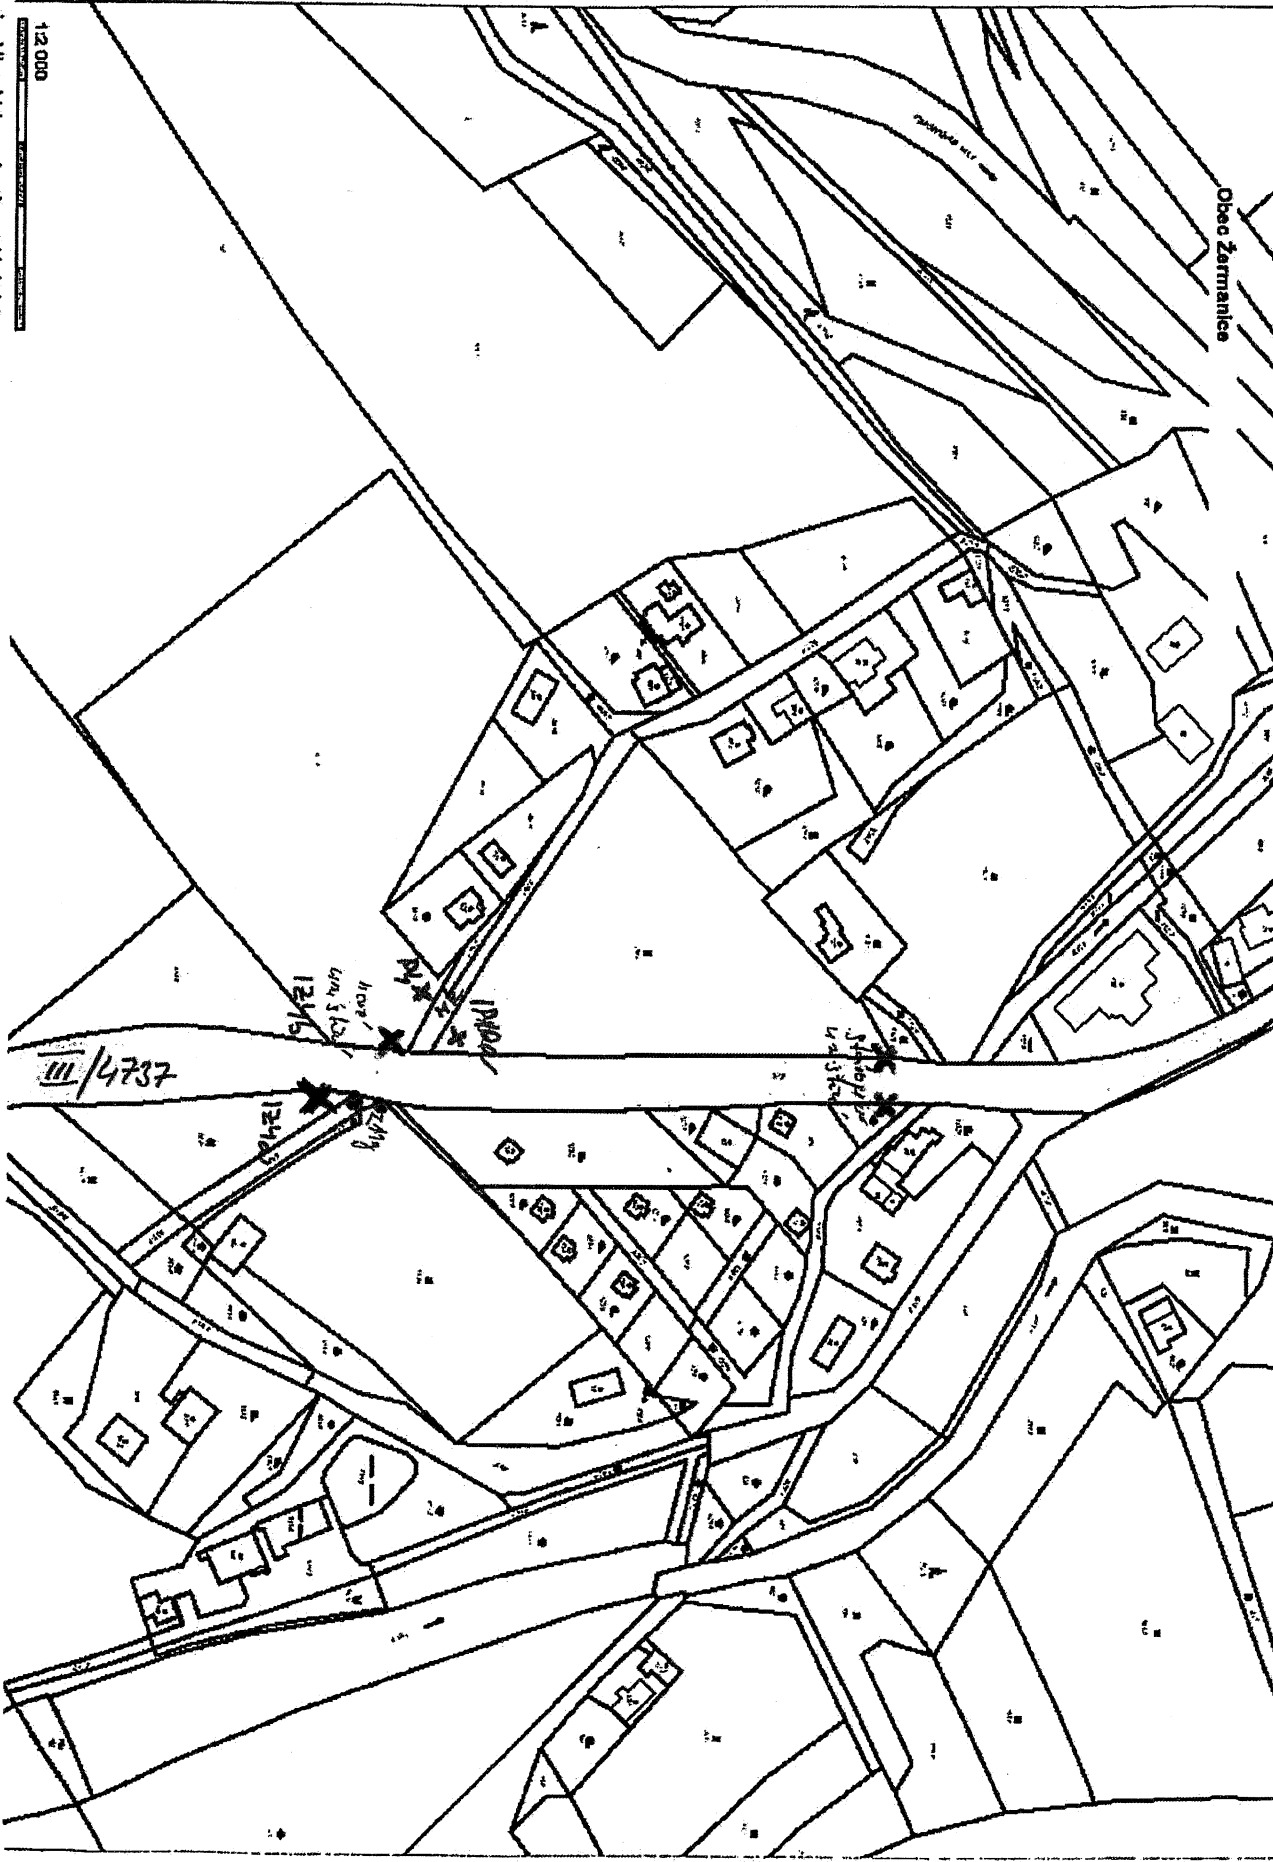

1:2000

sgl.mhltizentidohn.cz/zkcz/mr/uslkeq/print.asp

Přesun stávající DZ č. IZ 4a - Obec, IZ 4b - Konec obce, instalace DZ č. P4 a č. IP10a