Územní plán Žermanice
ÚPLNÉ ZNĚNÍ PO VYDÁNÍ ZMĚNY Č. 1
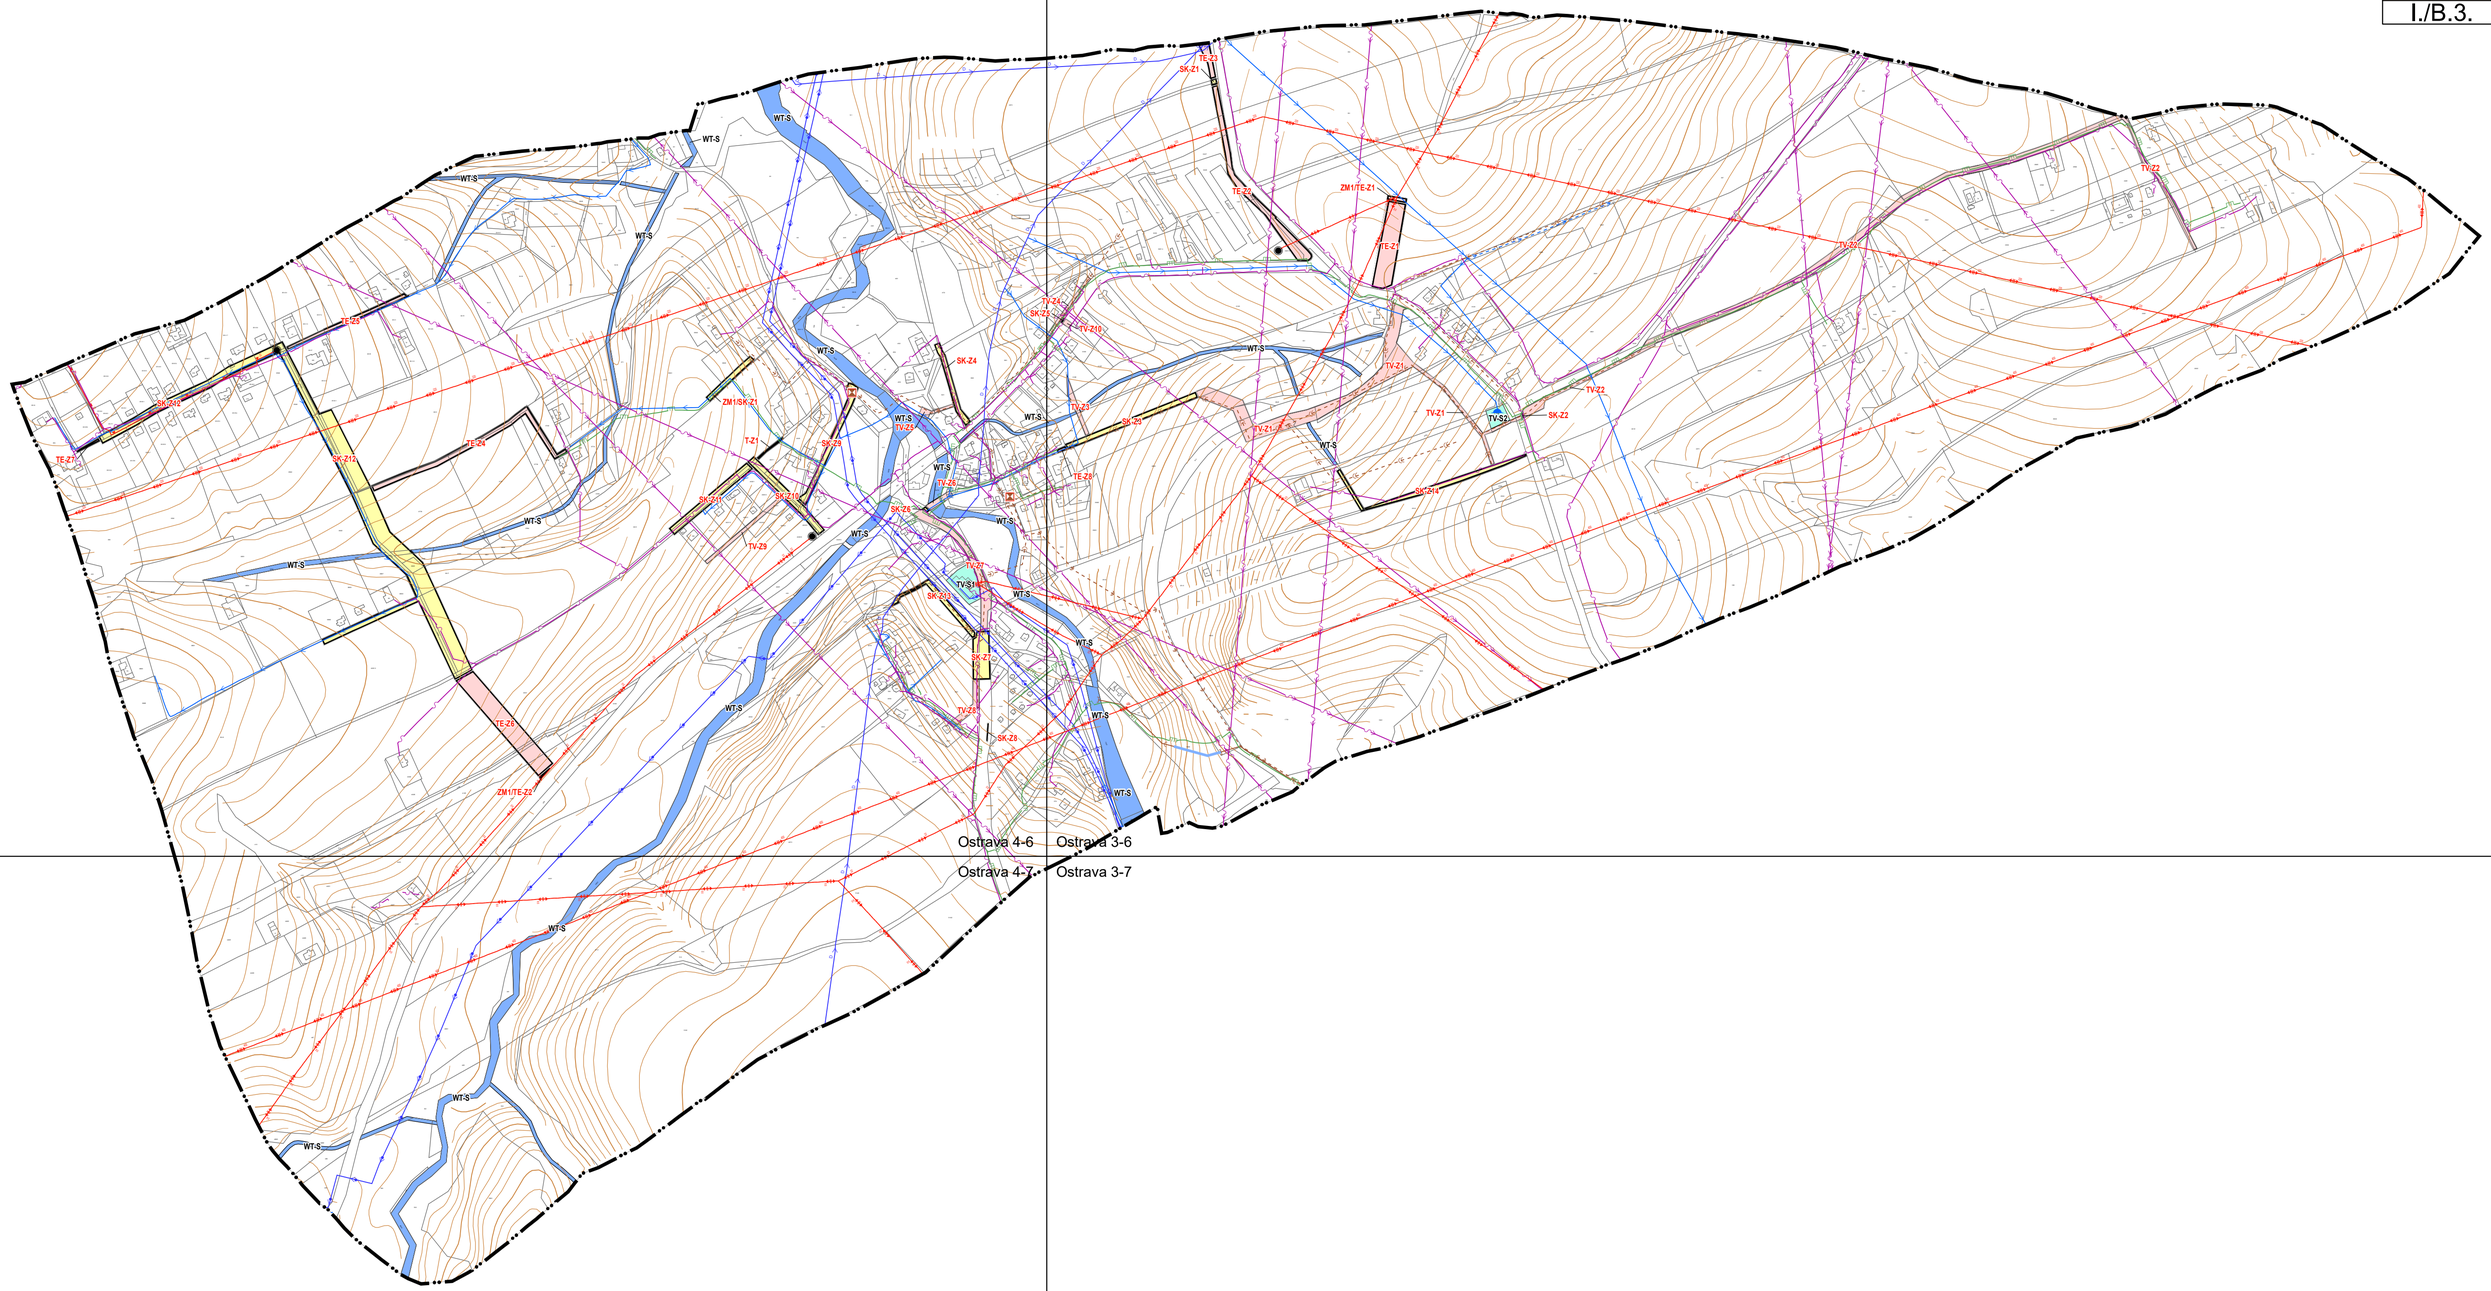
I./B.3.